

# Fiche technique théâtre

le moulin

## VILLE DE LOUVIERS

### Le Moulin - Pôle Culturel

4 bis, rue des Anciens Combattants d'Afrique du Nord  
27400 Louviers  
02.32.40.31.92

## Direction

[Fabienne GLEYE](#)

## Responsable technique

[Franck GAUMONT](#)

la salle

Espace de 440m<sup>2</sup> (ERP type L de 2ème catégorie) à configuration variable équipé d'une tribune de 170 places, télescopique et motorisée. La jauge est de 440 personnes debout, salle nue, tribune repliée.

Accès Personne à Mobilité Réduite par rampe handicapés.

Le plateau de 72m<sup>2</sup> (9m d'ouverture, 8 m de profondeur) est équipé d'un grill fixe et pendrillonné à l'allemande.

Hall d'entrée avec bar, cuisine. 2 loges de 9m<sup>2</sup>, avec douche et sanitaires.

technique

## SON

**Console :** Soundcraft Si Expression 3 (32 In, 16 out) + routeur WIFI D-link DIR600 (possibilité de contrôler la console avec un l'application ViSi sur iPad)

**Multipaire :** patch 24/8 à jardin, épanoui Harting 24/8 en régie

**Diffusion façade :** L-Acoustics : 2x12XT + 2 8XT + 2 SB18, 2 amplis LA4X

**Retours :** APG DS12x3 amplification Crown MT1200x2,

**Enceintes amplifiées :** Yamaha MSR 400x4, MSR250x2

**Micros/pieds :** liste sur demande

**Micros HF :** 2 HF main Sennheiser série EW100

## LUMIERES : réglage à la tour Samia

**Projecteurs traditionnels :** 8 Découpes ADB DW105 (1Kw, 15/38"), 6 découpes Juliat 613SX, 20 PC 1000 ADB C101 1Kw, 8 Horiziodes 1Kw ADB ACP1001, 16 PARS 64, 10 PARS 56,

**Pupitre :** RVE Piccolo 48/96 avec écran

**Gradateurs :** 1 bloc ADB 24x2 Kw+1 bloc ADB 12x3 Kw en régie, 1 bloc ADB 12x3Kw au plateau

**Multipaires :** 7x6 circuits+1x9 circuits au grill, 1x6 circuits 20m au sol

## PLATEAU

**Plateau :** ouverture 9m, profondeur 8m sur parquet bois clair. Boite noire par défaut à l'allemande, pendrillons en velours noir. Accès décor par la salle, escalier 6 marches ou via le hall d'entrée par rampe handicapé.

**Gril technique :** structure triangulaire Mobil tech Alu 290, hauteur sous-grill : 4,4m.

**Charges admissibles :** centrée 130 daN, répartie 50 daN/ml

**Praticables :** 24 praticables « ciseaux » Samia de 2m x 1m. Hauteurs : 20/40/60/80/100 cm

**Tapis de danse noir** (réservé à la danse) : 7 lais de 1,5m x 10m

**Intercom :** 2 talkie walkies Kenwood UBZ LJ8 avec micro casque





## VIDEO

**Ecran cyclo (sur demande) :** 4,2 m x 3,2 m

## Instrument de musique


**Piano :** Yamaha C3 (quart de queue) + tabouret




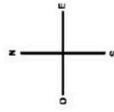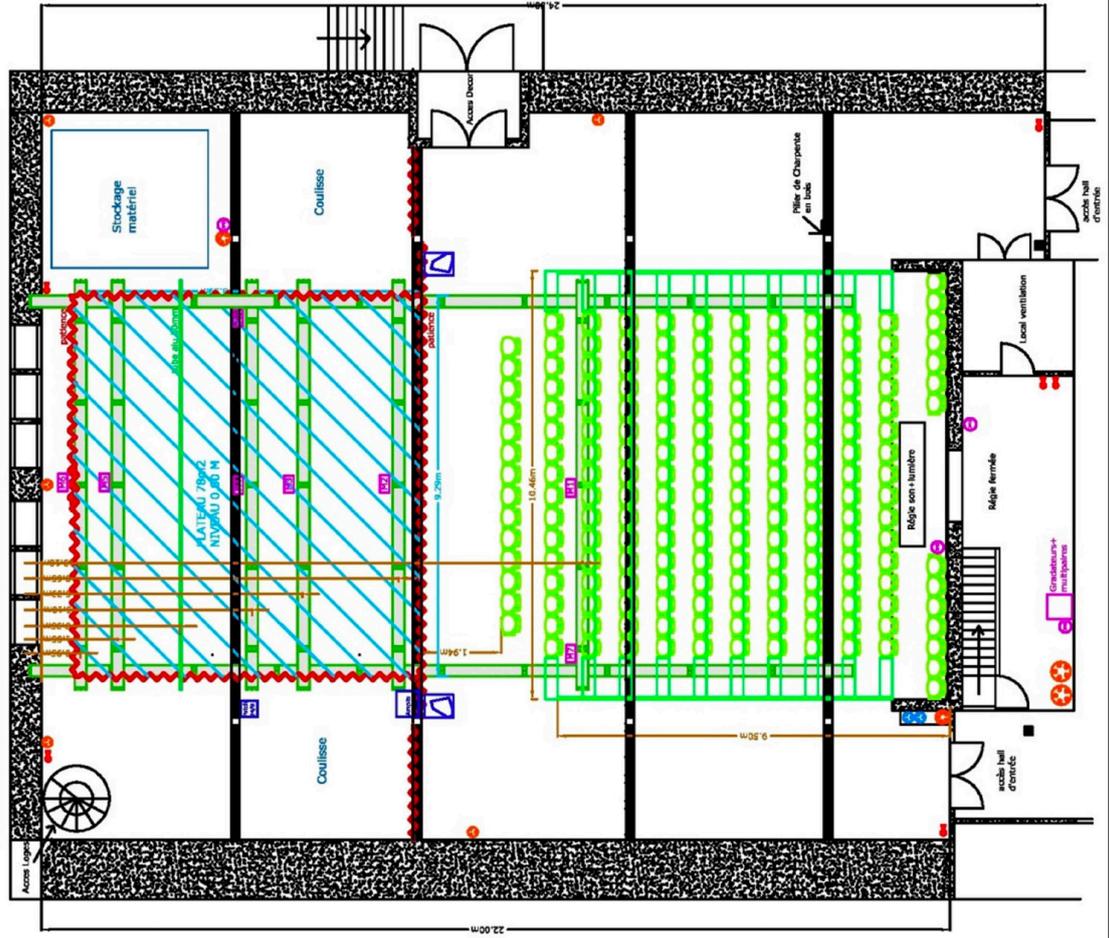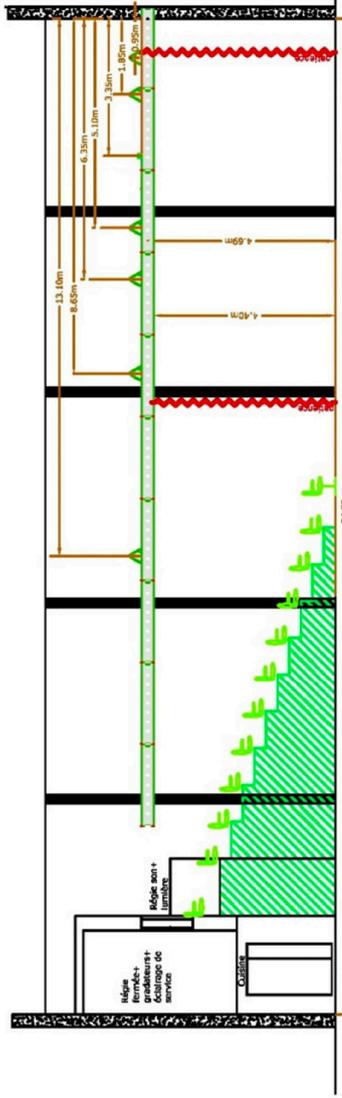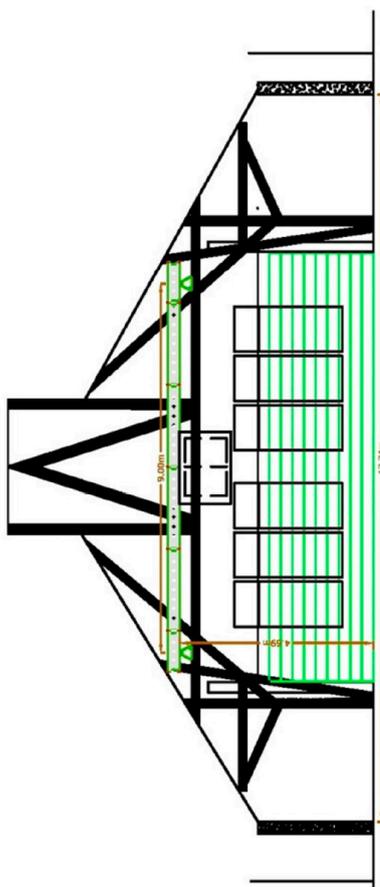

<ul style="list-style-type: none"> <li> Structure als Inaugurated Model Tech 200</li> <li> Sup SB18</li> <li> 32XT</li> <li> Simplification son</li> <li> architecteur</li> <li> P17 L6A mono</li> <li> PC 16A</li> <li> P17 32A 01</li> <li> P17 63A 01</li> <li> Multiplexe lambris 6 pannes</li> <li> Pse de 1.1W</li> <li> PC 1.1W ADS C101 10°-45°</li> <li> Placage 1.1W ADS DM115 1.5°-38°</li> <li> Cycloode 1.1W ADS ACP1000</li> <li> Connection DMK</li> </ul>	<p>Echelle</p>
---	----------------

<p><b>Le Moulin, rue des anciens combattants d'Afrique du Nord 27400 Louviers</b></p>
<p>Jean-Sébastien Godéré, MAJ sept. 2014</p>
<p>Echelle : 1/100</p>

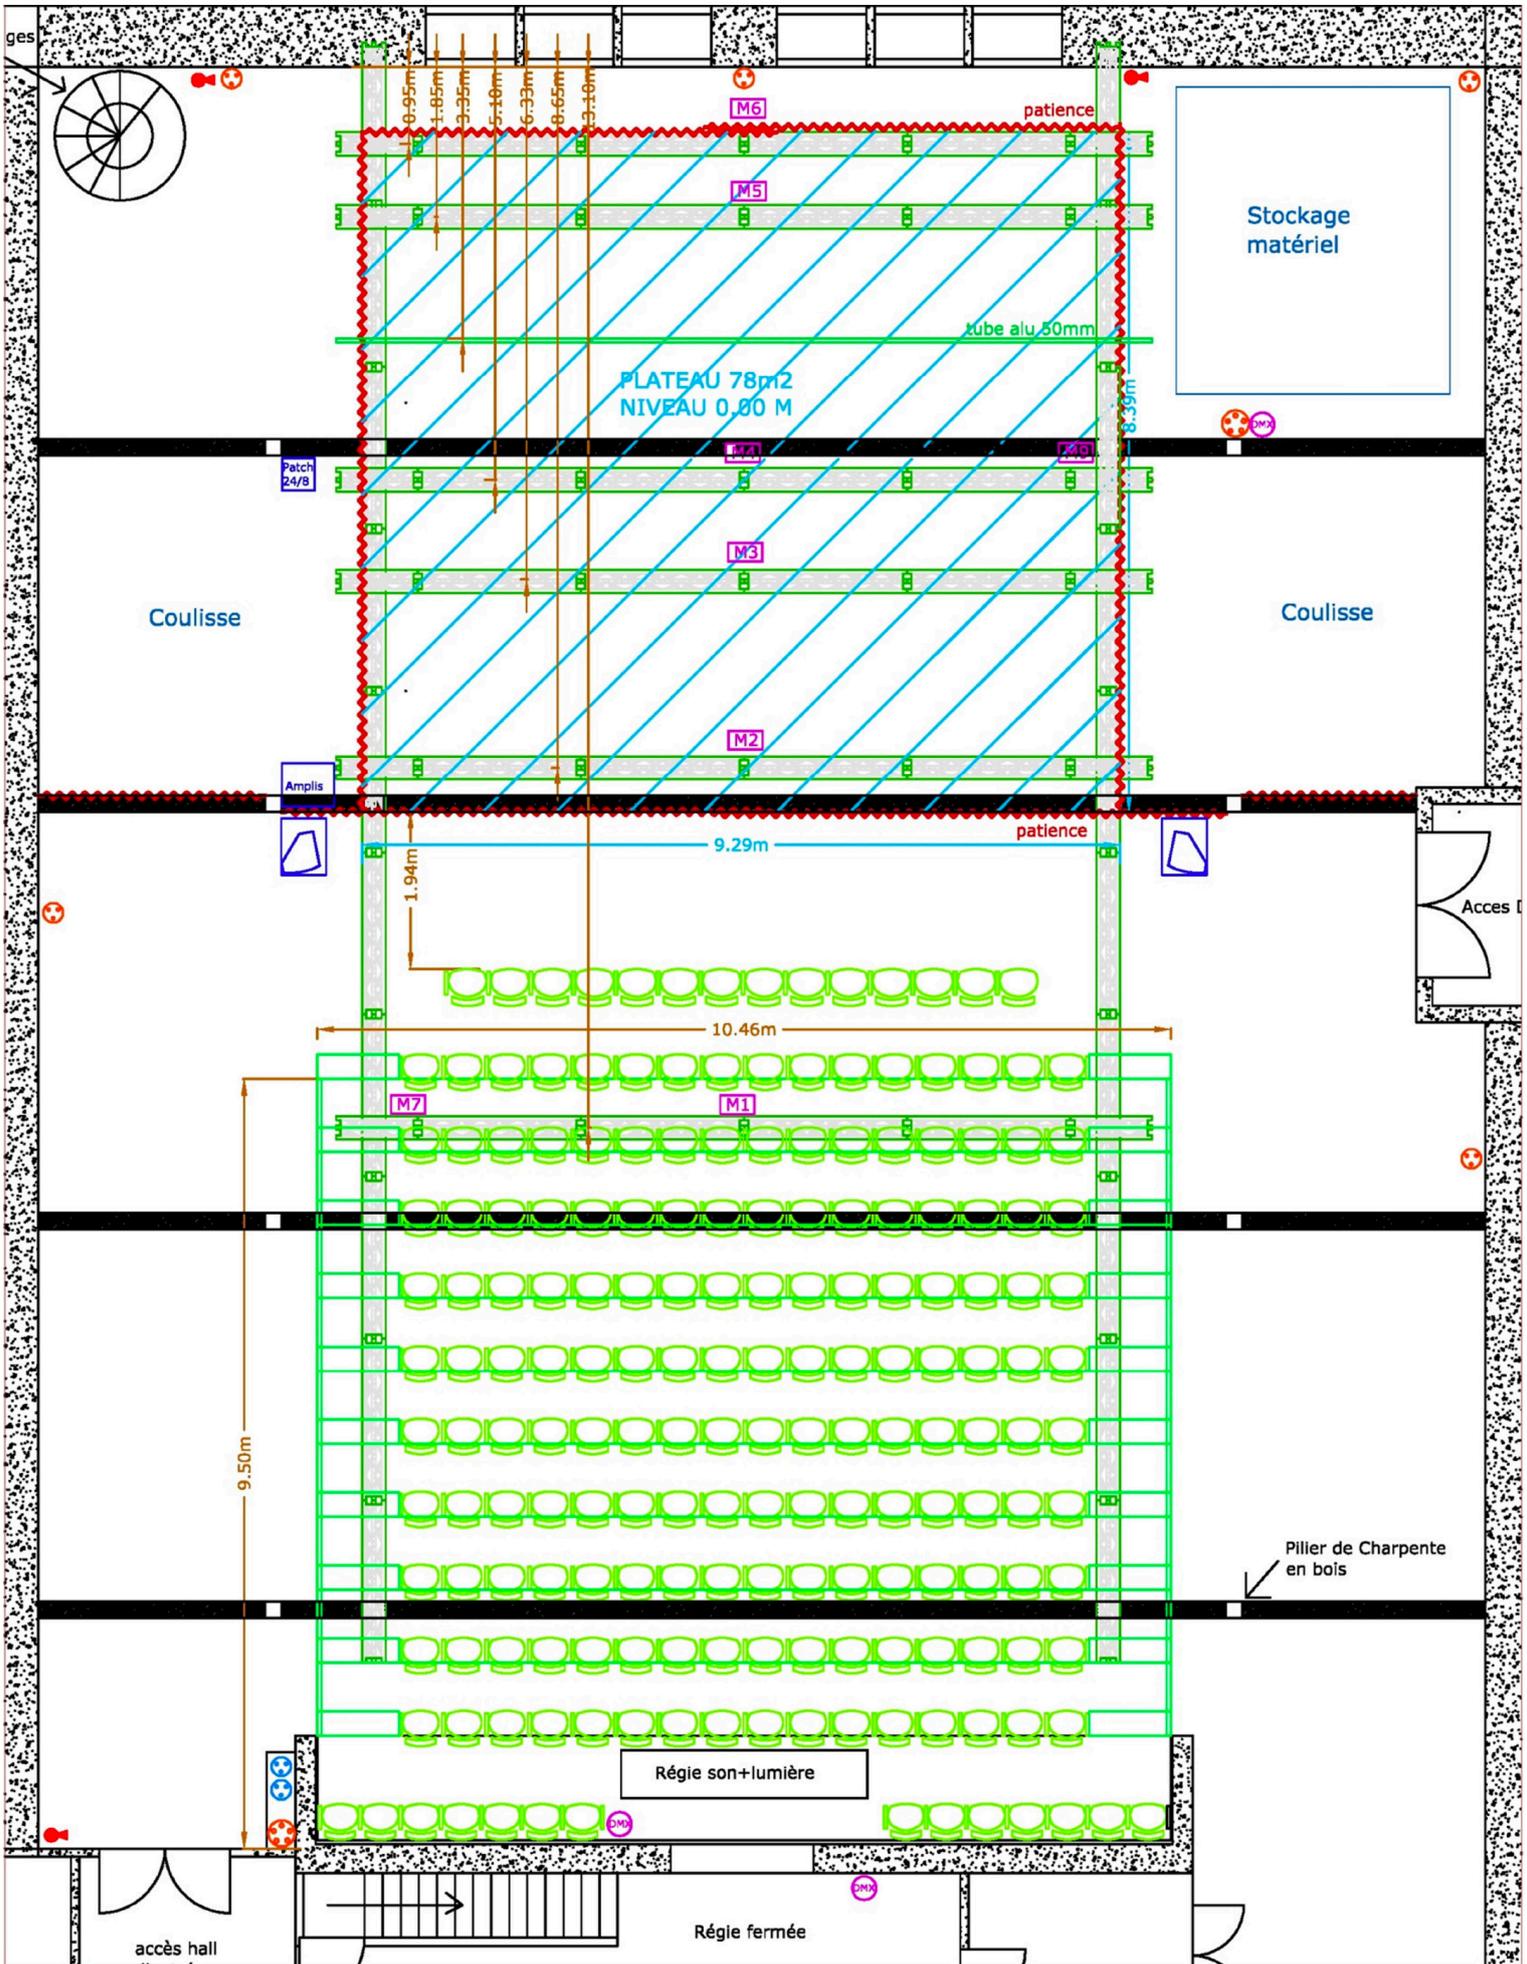

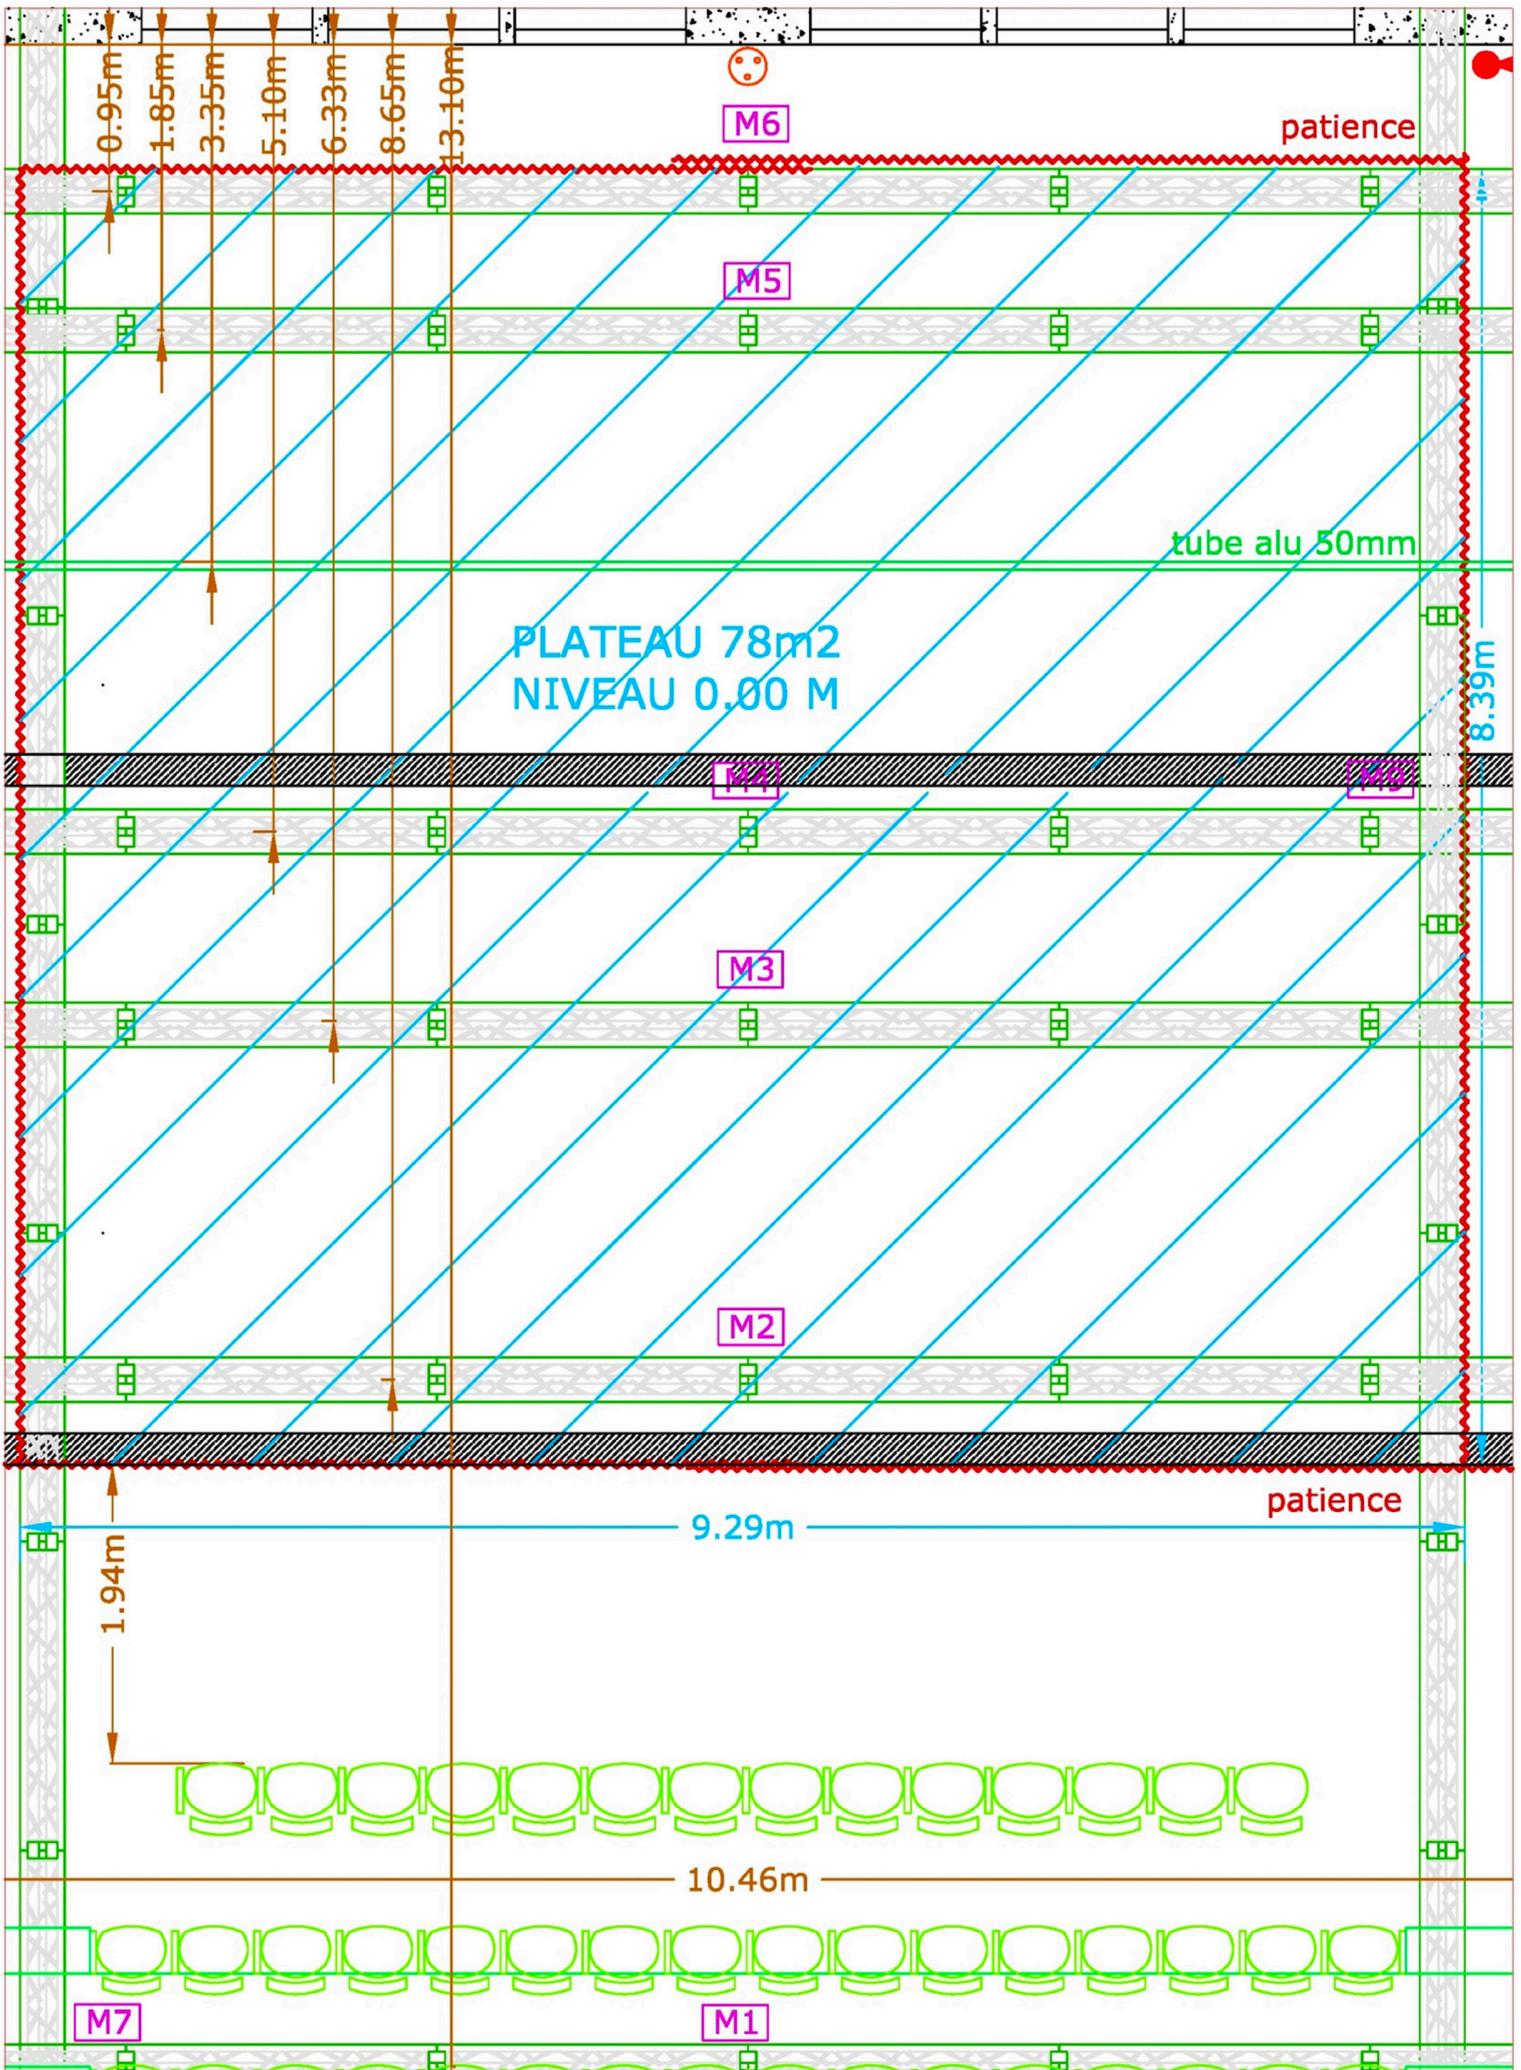

# Vues du moulin int/ext

façade avant du Moulin



entrée public



hall d'entrée public, bar

gradin déplié




170 places

# Vues du moulin int/ext

configuration cabaret



gradin rétracté

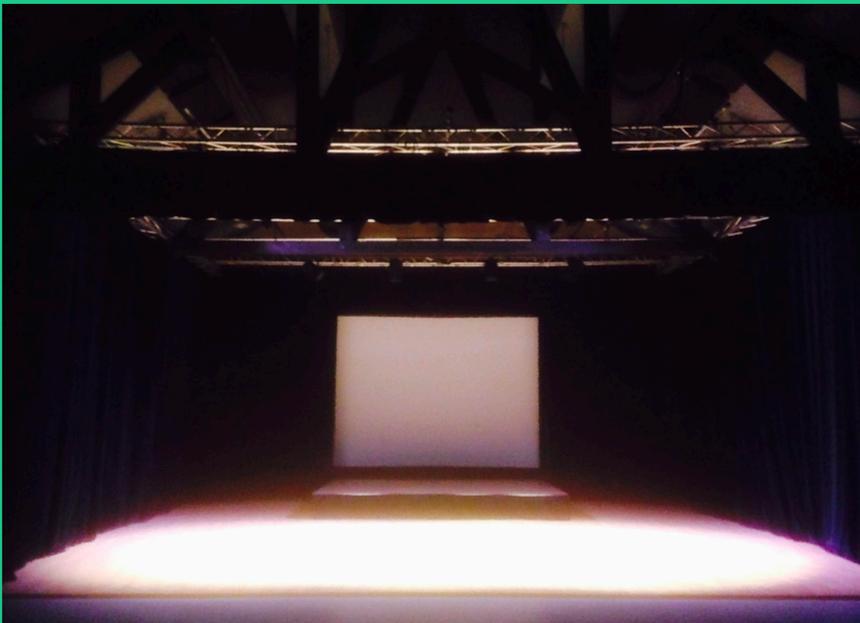

plateau, 9m x 8m

entrée Cave du Moulin



## ACCÈS AU MOULIN

### Par le train

[Gare](#) de Val-de-Reuil, liaison bus jusqu'à Louviers par [Semo](#).

### Par la route

[4 bis, rue des Anciens Combattants d'Afrique du Nord](#)  
27400 Louviers

À 20 mn d'Elbeuf (20 km)  
À 30 mn d'Evreux (28 km)  
À 40 mn de Rouen (36 km)  
À 1h30 de Paris (110 km)