

DEPARTEMENT DE L'EURE

Ville de LOUVIERS

" Opération S.A.S. ICAD CAPRI "

28 Logements

3, rue du mûrier

Lot de Volume n° 2

VUE ISOMETRIQUE SUD - OUEST

Niveau Sous - Sol


Echelle : 1/100




Francis UMARK

géomètre-expert, E.S.G.T
 Parc d'Affaires des Portes - Voie du Futur
 B.P. 322 , 27103 VAL DE REUIL Cedex
 tél: 02.32.40.05.13 fax: 02.32.50.59.91
 E-mail : fm.umark@wanadoo.fr

Indice	Nature de la Modification	Date
0.0	Vue isométrique	11/2008
Dossier : 70316		Indice 0.0
		Date : 11/2008

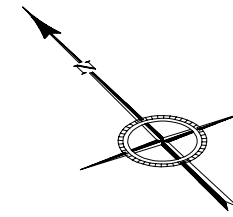

Point	X (m)	Y (m)	Z (m)	Lot
1	0.00	0.00	20.15	1
2	4.72	0.00	20.15	
3	4.72	5.56	19.90	
4	0.00	5.56	19.90	
5	0.00	0.00	22.60	
6	0.00	5.56	22.60	
7	4.72	5.56	22.60	
8	4.72	0.00	22.60	
Point	X (m)	Y (m)	Z (m)	Lot
3	4.72	5.56	19.90	2
4	0.00	5.56	19.90	
9	0.00	10.51	19.60	
10	4.72	10.51	19.60	
11	0.00	5.56	22.40	
12	0.00	10.51	22.40	
13	4.72	10.51	22.40	
14	4.72	5.56	22.40	
Point	X (m)	Y (m)	Z (m)	Lot
15	2.18	10.51	19.60	3
16	2.18	16.88	19.60	
17	3.68	16.88	19.60	
18	3.68	22.13	19.60	
19	10.14	22.13	19.60	
20	10.14	10.51	19.60	
21	2.18	10.51	22.10	
22	2.18	16.88	22.10	
23	3.68	16.88	22.10	
24	3.68	22.13	22.10	
25	10.14	22.13	22.10	
26	10.14	10.51	22.10	

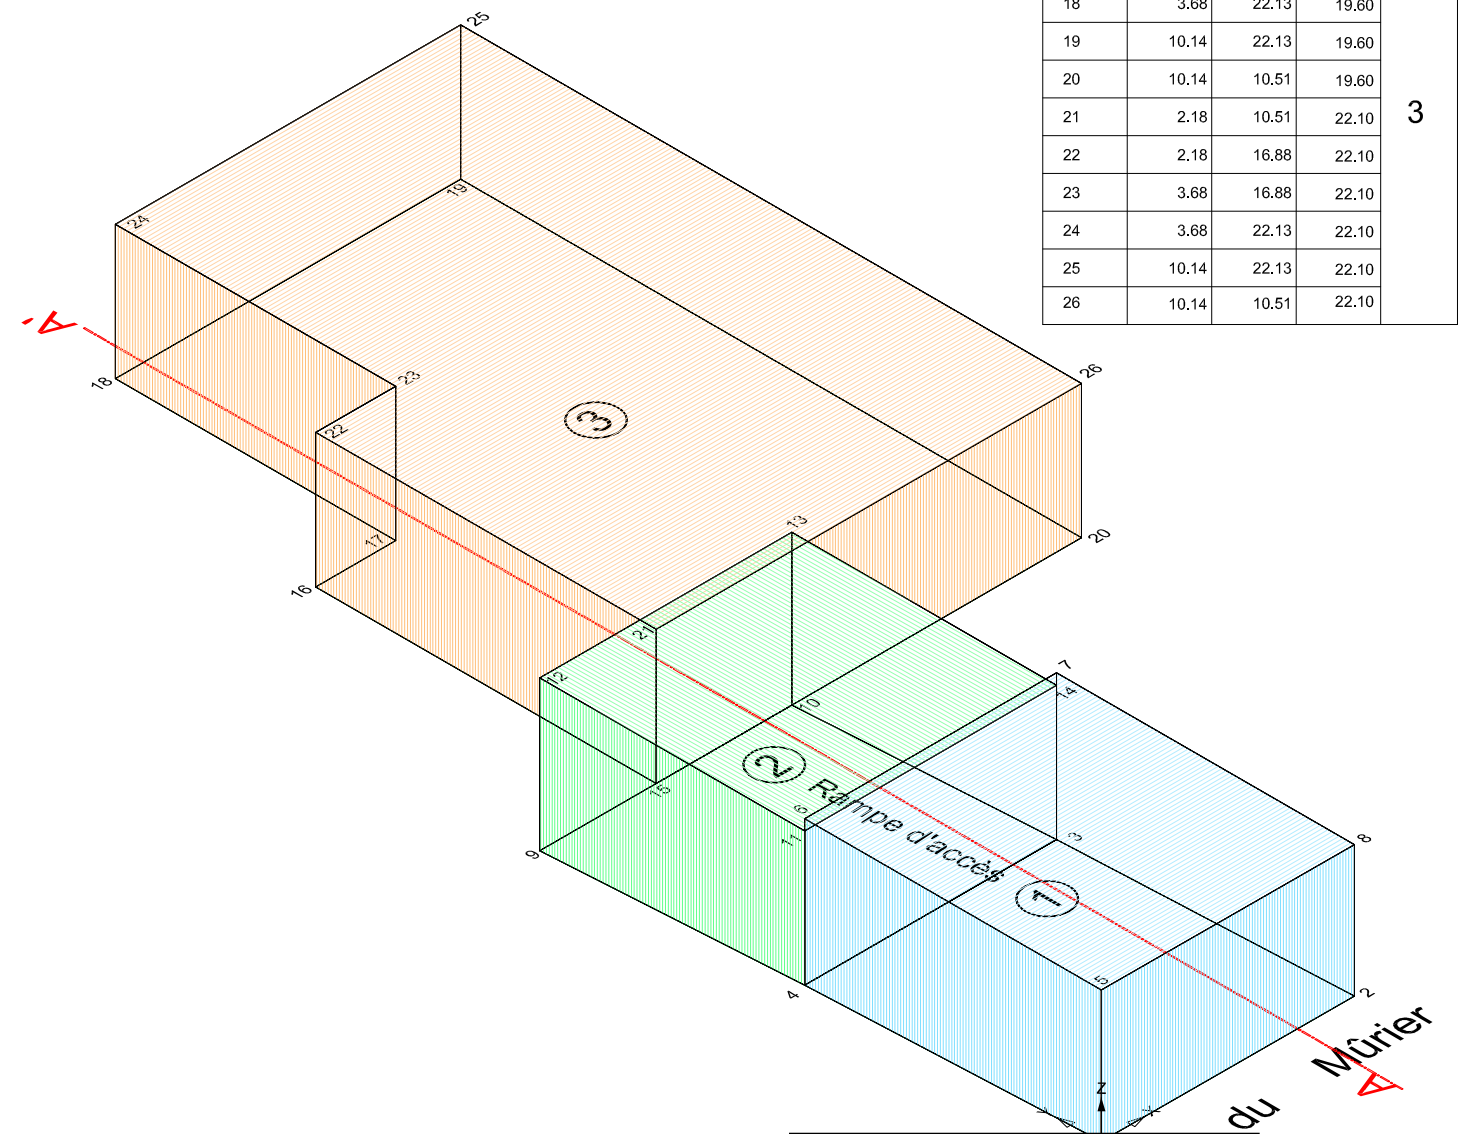

LOT 1 du Volume 2 : Volume défini par les points 1 à 8 en coordonnées X,Y,Z.
 LOT 2 du Volume 2 : Volume défini par les points 3, 4, 9 à 14 en coordonnées X,Y,Z.
 LOT 3 du Volume 2 : Volume défini par les points 15 à 26 en coordonnées X,Y,Z.

Nota : Les coordonnées X et Y ont pour origine l'angle sud-ouest de la rampe d'accès aux sous-sol du bâtiment divisé.
 Les coordonnées Z sont rattachées au Nivellement Général de la France (normalisé I.G.N. 69).

Accusé de réception en préfecture
 027-212703755-20240325-24-044-DE
 Date de télétransmission : 29/03/2024
 Date de réception préfecture : 29/03/2024