

Département :
EURE

Commune :
VIRONVAY

Section : ZB
Feuille : 000 ZB 01

Échelle d'origine : 1/2000
Échelle d'édition : 1/2000

Date d'édition : 30/01/2025
(fuseau horaire de Paris)

Coordonnées en projection : RGF93CC49
©2022 Direction Générale des Finances
Publiques


DIRECTION GÉNÉRALE DES FINANCES PUBLIQUES

EXTRAIT DU PLAN CADASTRAL

Le plan visualisé sur cet extrait est géré
par le centre des impôts foncier suivant :
SDIF DE L'EURE
Centre des Finances publiques PLACE
DE LA DEMI LUNE 27405
27405 LOUVIERS CEDEX
tél. 02 32 25 71 13 -fax
ptgc.270.louviers@dgifp.finances.gouv.fr

Cet extrait de plan vous est délivré par :

cadastre.gouv.fr

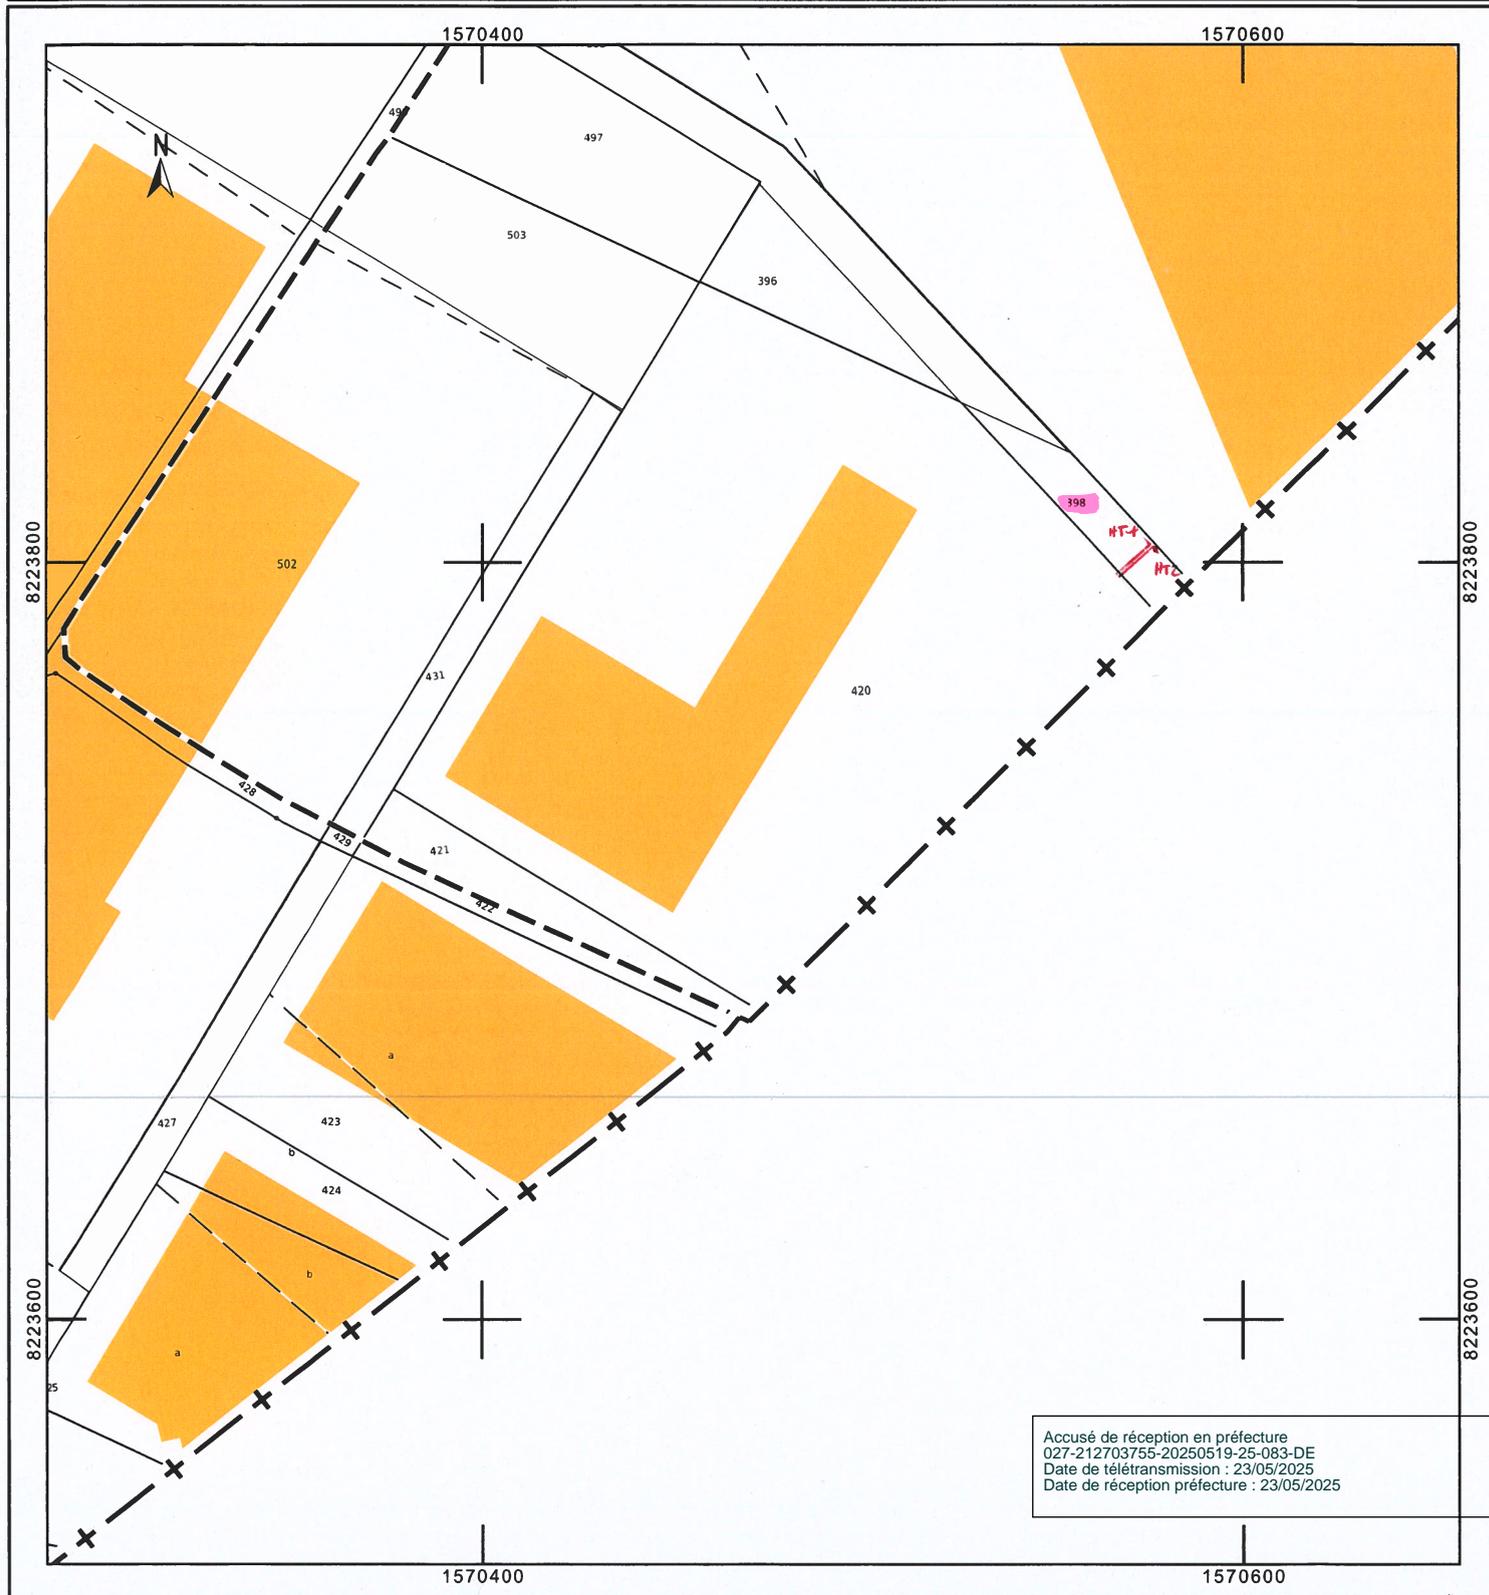

Accusé de réception en préfecture
027-212703755-20250519-25-083-DE
Date de télétransmission : 23/05/2025
Date de réception préfecture : 23/05/2025

Alimentation d'un Poste Tarif Vert "MALHERBES ENERGIE"

"300 allée des Erables"

Commune(s):

VIRONVAY

Département:

EURE (27)

AFFAIRE ENEDIS No :

DB22/091899

Plan No :
PLAN POSE

COORDONNEES CC50 :

X = . Y = .

INTERLOCUTEURS :

Nom

Téléphone

e-mail

Maitre d'oeuvre :
Agence MOA ENEDIS

ENEDIS - M.BOUTIGNY

07.87.81.47.83

anthony.boutigny@enedis.fr

Bureau d'étude :

ERREN - M.SABINI

02.32.28.10.88

erren.evreux@orange.fr

Entreprise de travaux :

ACMTP - M.DEBROISE

02.32.23.12.64

contact@acmtp27.fr

MODIFICATIONS

No	Demandées	Etablies	Vérifiées
Indice	Par	Le	Par
A	.	M.S	S.A

APPROBATION DEFINITIVE ET CONTROLE QUALITE

BUREAU DETUDE		MAITRE D'OEUVRE	
Nom	Date	Nom	Date
M.SABINI			

ENTREPRISE DE TRAVAUX

PLAN MINUTE		SIGNATURE	
Nom	Date	Nom	Date

IDENTIFICATION BUREAU D'ETUDE


erren
Bureau d'études
23 Chemin de Louversey
27190 - Ferrières Haut Clocher
Tel. : 02.32.28.10.88



LEGENDE TRACE RESEAUX



LEGENDE DES SYMBOLES

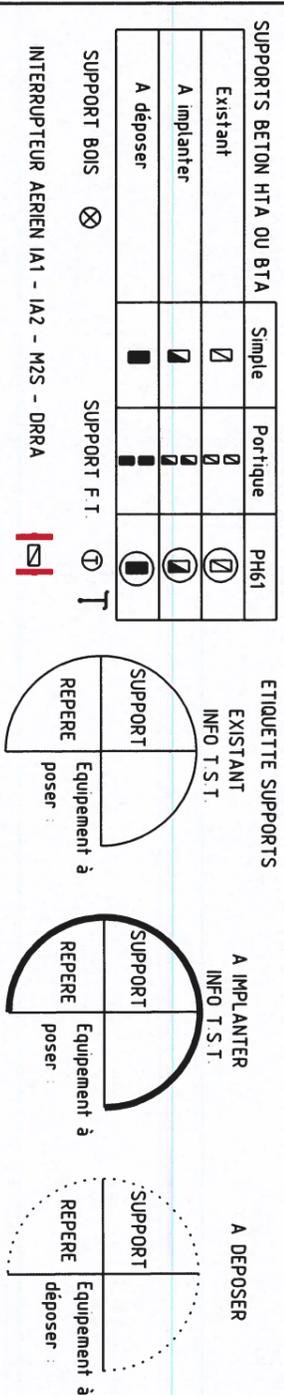

ARMOIRES DE COUPURE HTA ET POSTES DE TRANSFORMATION

AC(3)M	AC(3)T	PSSA	PRCS	PUIE	PSSB	PUC	PAC	CBU
Existant	ACT	PSSA	PRCS	PUIE	PSSB	PUC	PAC	CBU
A poser	ACT	PSSA	PRCS	PUIE	PSSB	PUC	PAC	CBU

MISE A LA TERRE

Existant	A Poser	A déposer
0 35	A Réaliser	

ACCESSOIRES

Coffret Brt Brt+Repiqu	T.J.	C400	Etoilement	Fausse Coupure	Grille Coupure	3D	REMBT	Jonction ou Dériv BTA	Jonction ou Dériv HTA
<input type="checkbox"/>									

ETIQUETTE POSTE HTA/BTA

POSTE HTA/BTA	Existant	Projeté
Désignation		
Type		
Puissance transfo.		
Tableau HTA		
Raccordement HTA		
Liaison transfo-tableau		
Nombre départs BTA		
Tableau BTA		
EP-Télécommandes-Divers		
Réglage prise transfo à vide		

ETIQUETTES COFFRETS RESEAUX OU BRANCHEMENT

85191	PO50	REMBT	B2	BRANCHEMENT	9
Observations	En saillie				

Observations Encastré

4x35 AL SOUT L=12m00	COFFRET CIBE	PACT 84S/CIBE	MIBAS 35/25	RBP	PROTECTION MECANIQUE	DECOUPE 1 TOC	DEPOSE 6m00 FACADE
1	1	2	4	1	1	1	1

Accusé de réception en préfecture
027-212703755-20240519_25-043 DE
Date de télétransmission : 23/05/2025
Date de réception préfecture : 23/05/2025

Localisation	Voie	Police	Folio	Voie p.
Centre	Commune	Insee	Num	N
Agence	Voie	Rivolt	Total	
Echelle	Voie			
Projection/quod	Voie			
LZI	Voie			
0	Voie			
Nord	Voie			
F.d.p	Voie			
origine	Voie			
Type de par	Voie			
EPS/n	Voie			
Y3	Voie			
Date	Voie			
Moi	Voie			
Zone	Voie			
secteur	Voie			


ETAT DES CONDUCTEURS : BT

Tronçon	Conducteur	Tranchée	Raccordement		Total
			Poste	Ras	
HT1 - TV	3x150² alu. HTA NFC 33.226	15.00m	5.00m	2.00m	22.00m
HT2 - TV	3x150² alu. HTA NFC 33.226	15.00m	5.00m	2.00m	22.00m
TOTAL	3x150² alu. HTA NFC 33.226	30.00m	10.00m	4.00m	44.00m

NATURE DE TRANCHÉE			
(HT1 - HT2 - 1) (2 - 3)	9.00m de tranchée type TA1 (terrain nat. paysagé)	E4	
(1 - 2)	8.00m de tranchée type CH3c (enrobé noir)	E4	
(3 - TV)	2.00m de tranchée type TA2 (terrain nat. - privé)	E4	

Confection d'une fouille et réalisation d'une boîte de jonction HTA 150° /150° type J31.P 150

Confection d'une fouille et réalisation d'une boîte de jonction HTA 150° /150° type J31.P 150

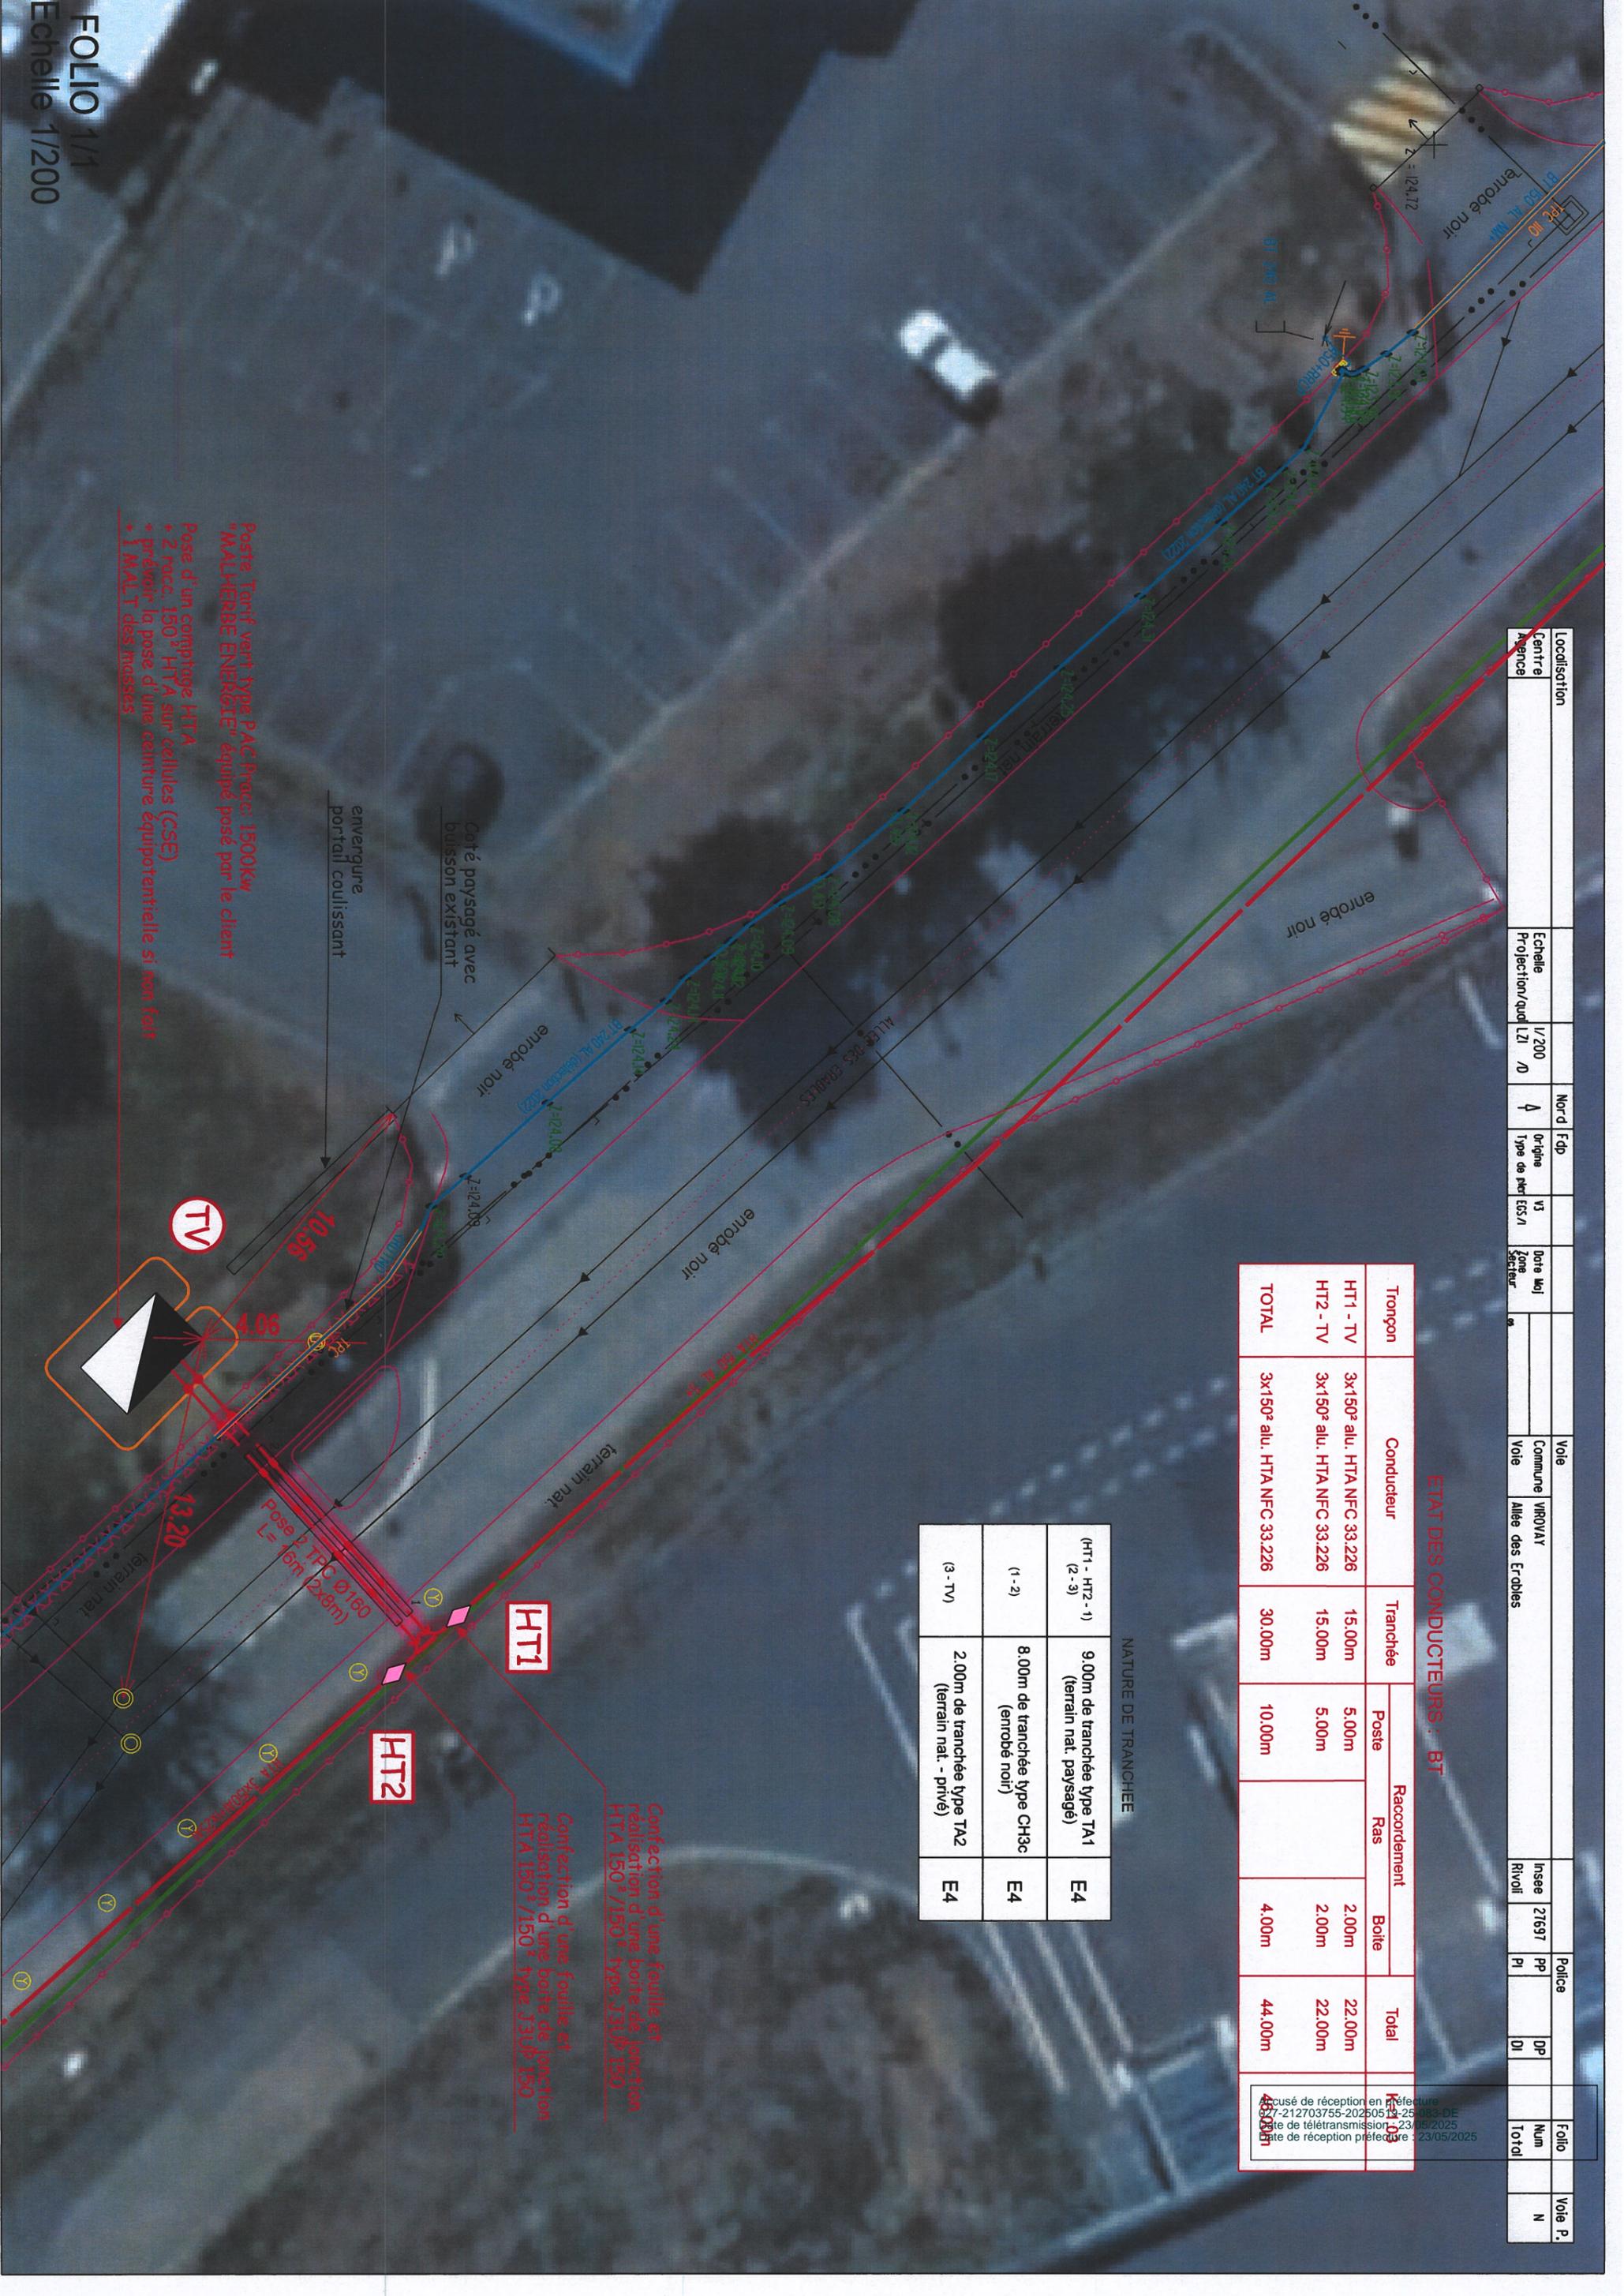

- Poste Tarif vent type PAC Pracec 1500kv
- MALLHEBBL ENERGETE® équipé posé par le client
- Pose d'un compteur HTA
- 2 racc. 150° HTA sur cellules (CSE)
- prévoir la pose d'une ceinture équipotentielle si non fait
- 1 MALLT des masses

Accusé de réception en préfecture
027-212703755-20250519-25-083-DE
Date de télétransmission : 23/05/2025
Date de réception préfecture : 23/05/2025