

PLAN DE DIVISION PROVISOIRE


Indice	Description	Date
A	division	17 février 2026
B		
C		
D		
E		

Echelle 1 / 500

Système planimétrique : RGF 93 - CC49
 Système altimétrique : NGF IGN 69

Dossier 250510.dwg

Accusé de réception en préfecture
 027-2127037540260511-26-075
 Date de télétransmission : 20/05/2026
 Date de réception préfecture : 20/05/2026

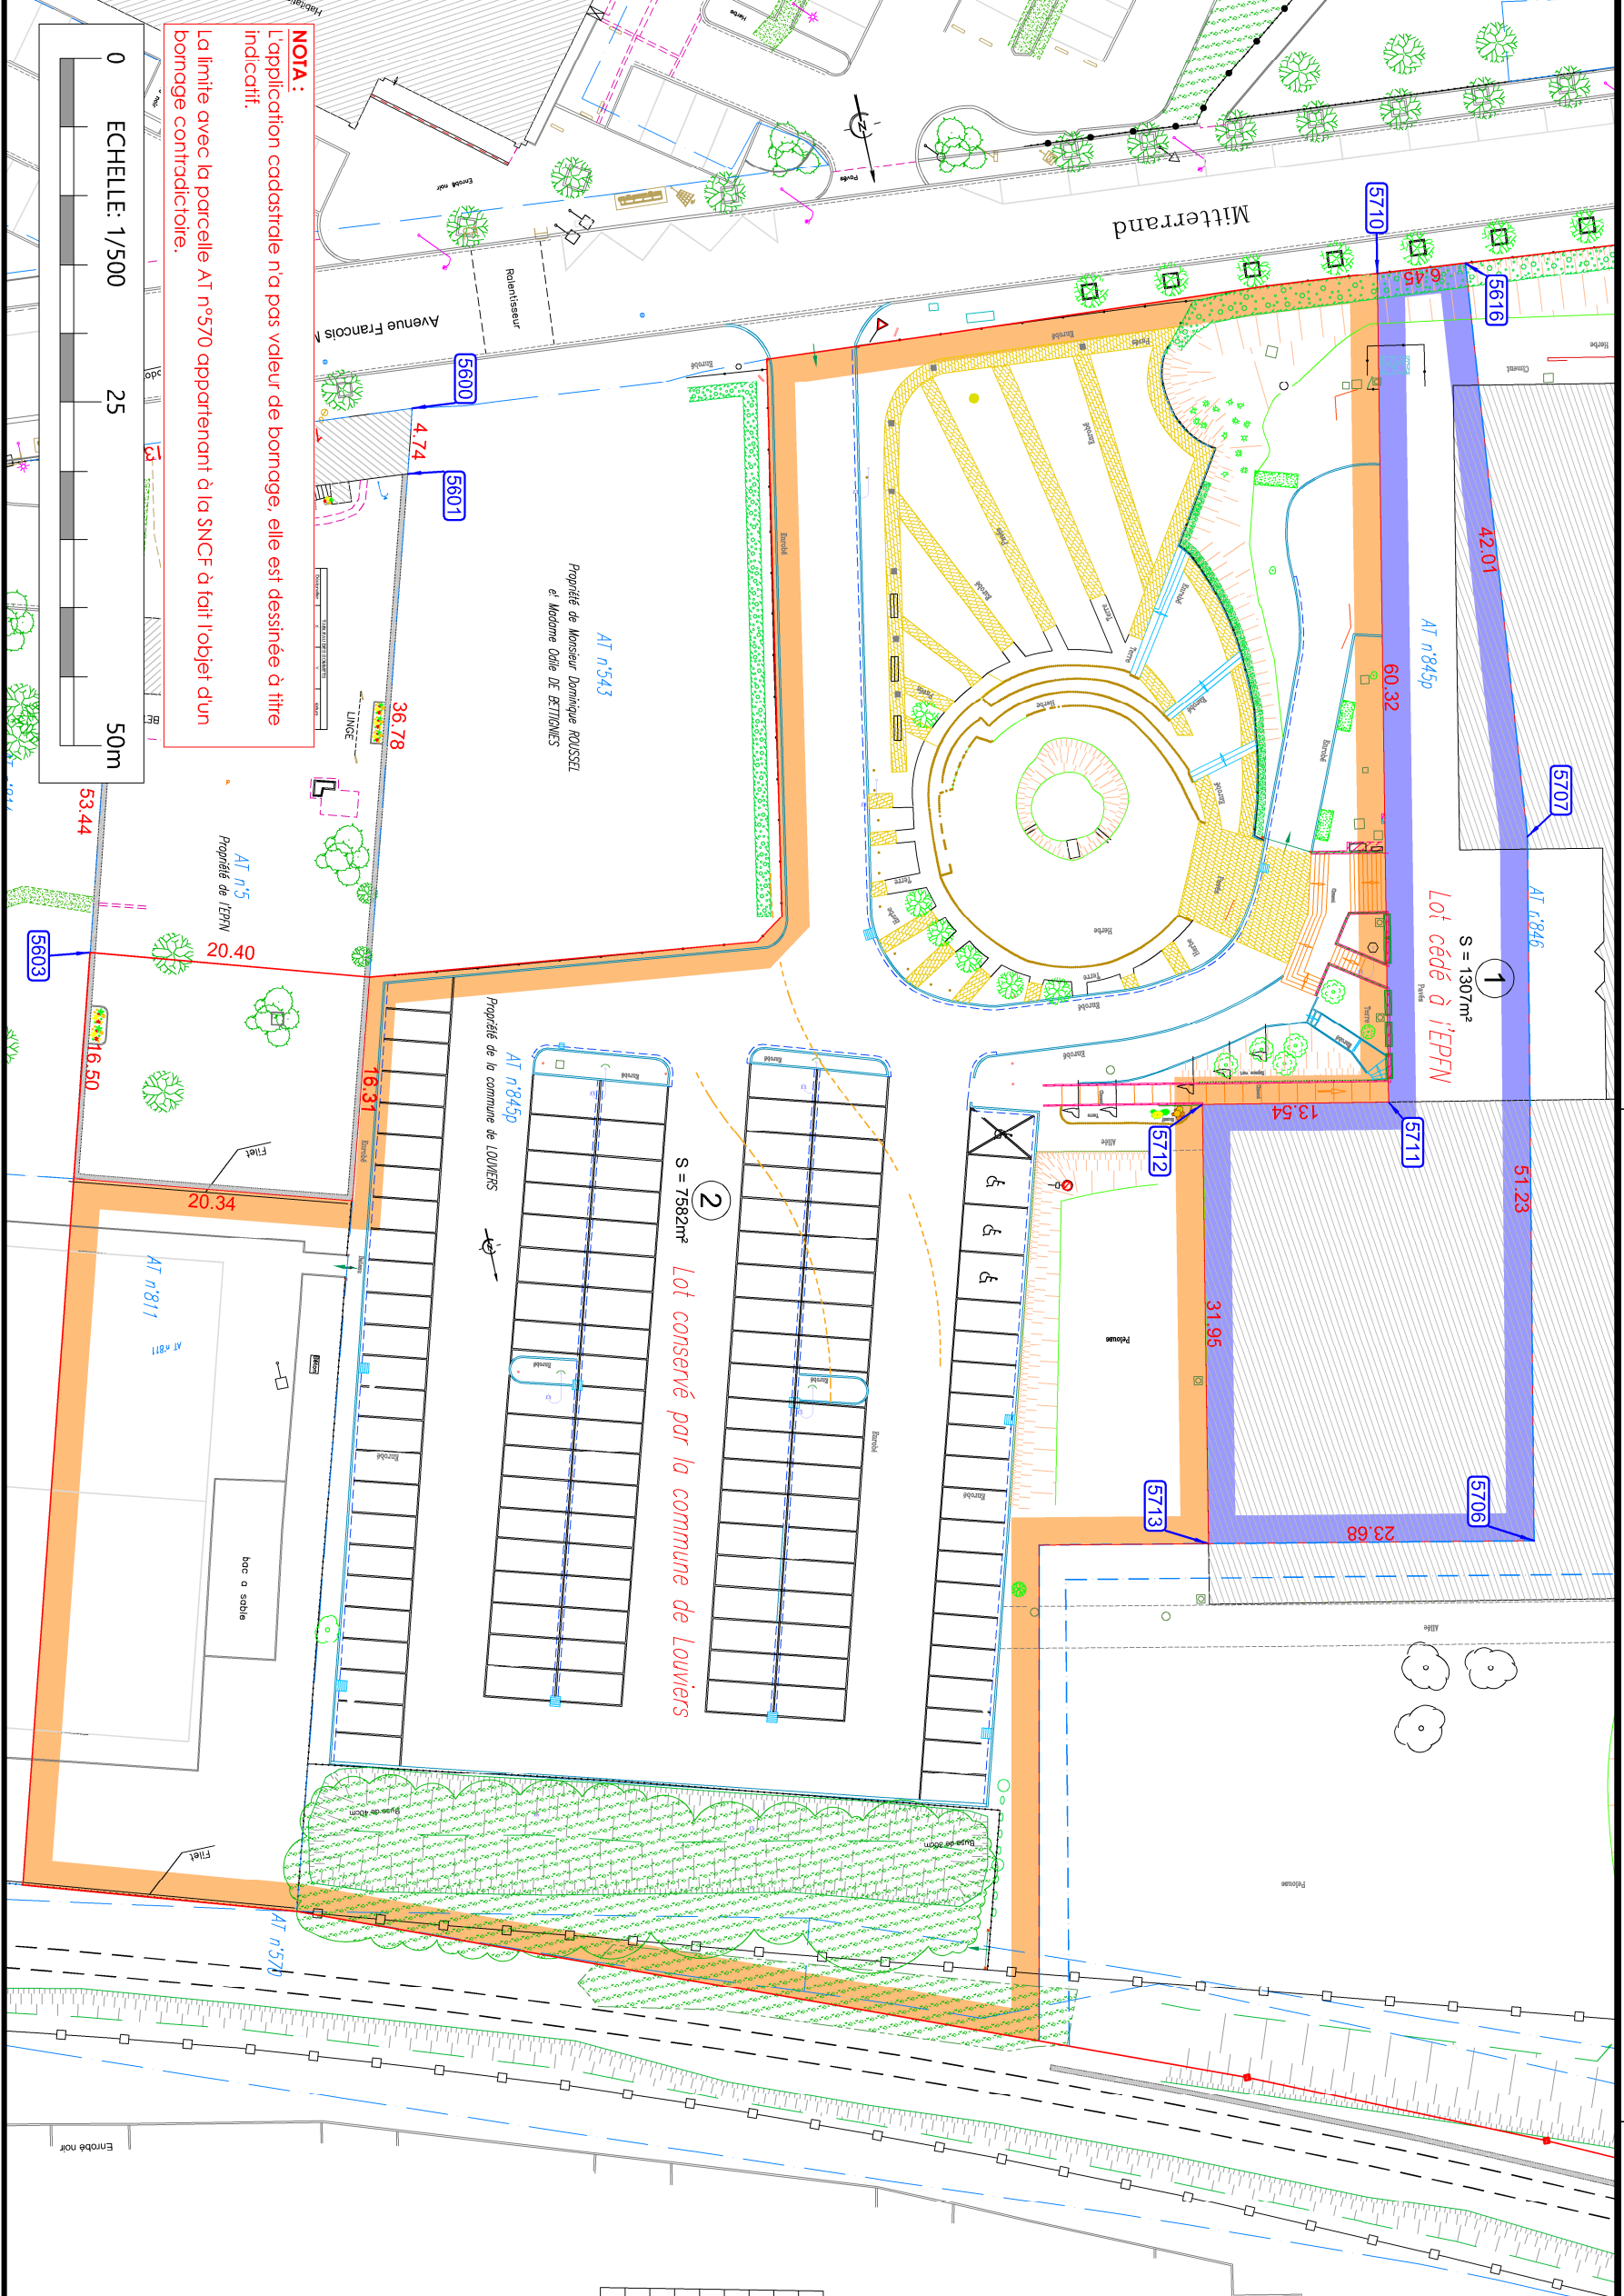

TABEAU DES SOMMETS

MAT	X	Y
5616	1566609.51	8226443.53
5706	1566624.60	8226555.42
5707	1566614.07	8226485.29
5710	1566615.93	8226442.90
5711	1566628.08	8226501.98
5712	1566641.34	8226499.24
5713	1566647.78	8226530.53

LEGENDE:

- Limite de propriété
- Limite de fait
- - - Elargissement à prévoir
- Limite naturelle
- Bordure + caniveau
- Application cadastrale
- Clôture
- Halle
- Hauteur de Talus
- Cote altimétrique
- Référence cadastrale
- Buisson
- Feuilles
- Accès
- Régard Eau Usines
- Régard Eau Puvettes
- Régard Inconnu
- Chambre France Télécom
- Buse
- Compteur / Réguleur Electricité
- Eclairage / Electricité
- Aduction d'eau
- Bourne à Gaz

NOTA :
 L'application cadastrale n'a pas valeur de bornage, elle est dessinée à titre indicatif.
 La limite avec la parcelle AT n°570 appartenant à la SNCF à fait l'objet d'un bornage contradictoire.

